
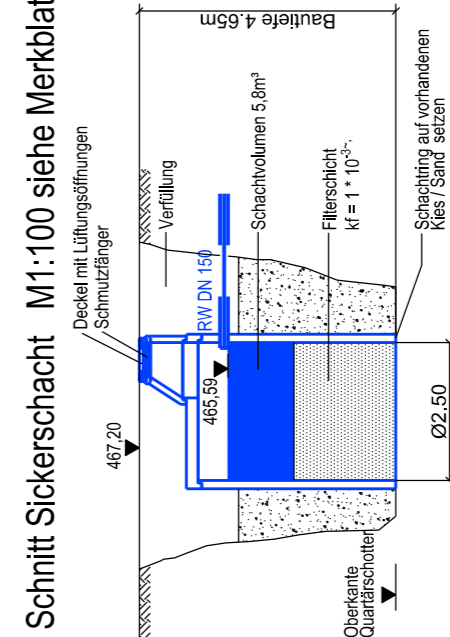
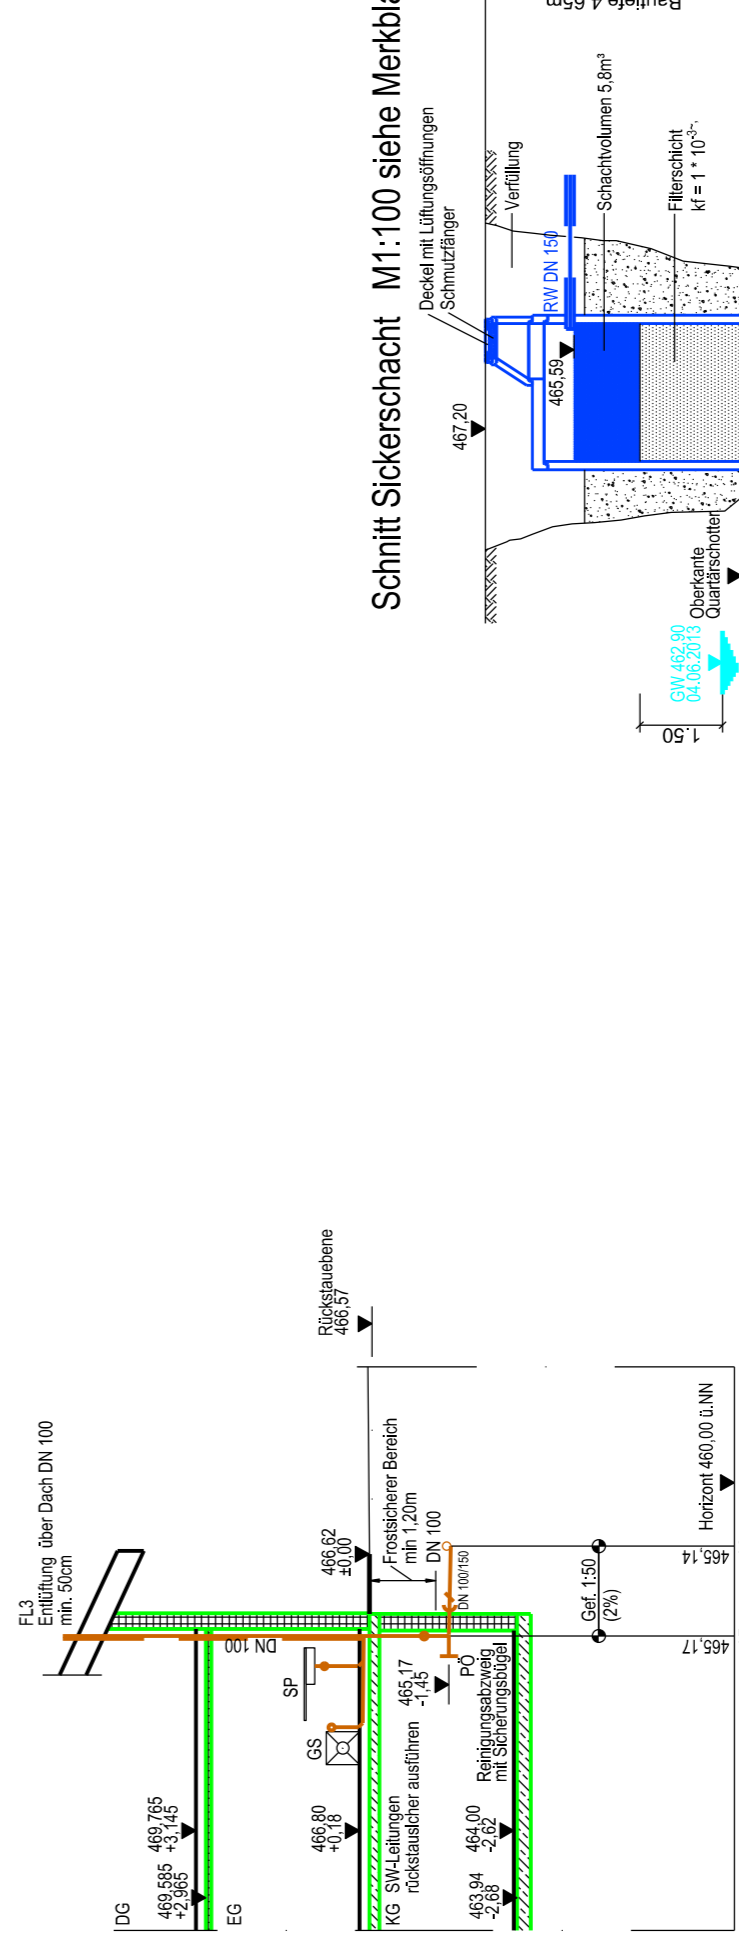
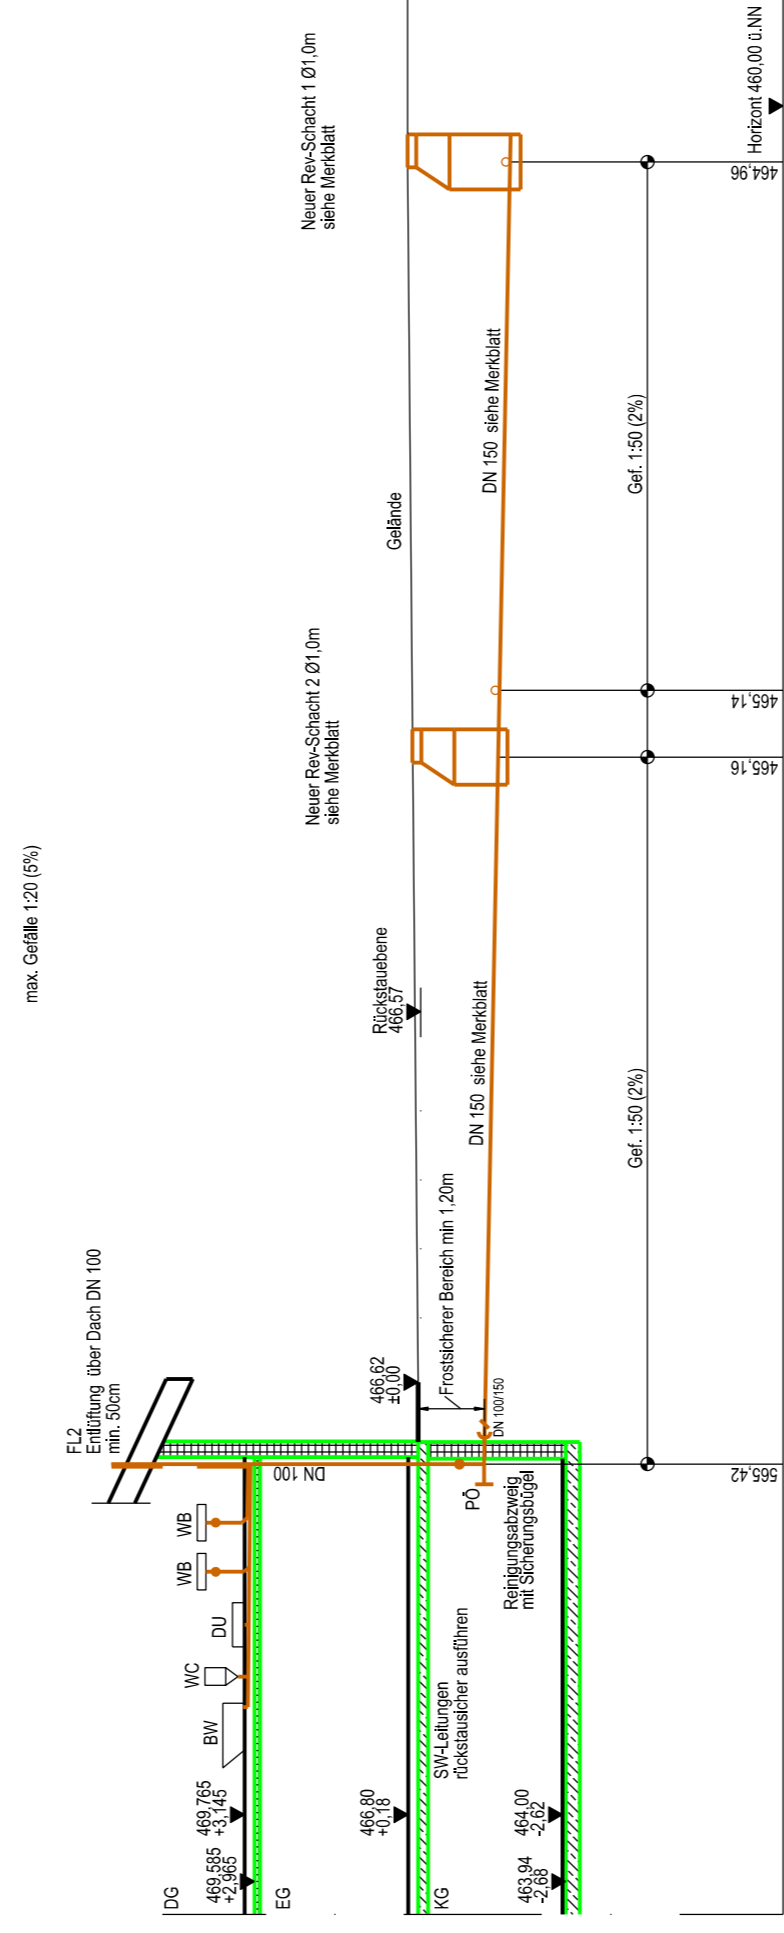


**Legende Kanal:**

**Abwicklung Schmutzwasser M1:100  
(wahre Längen !!)**

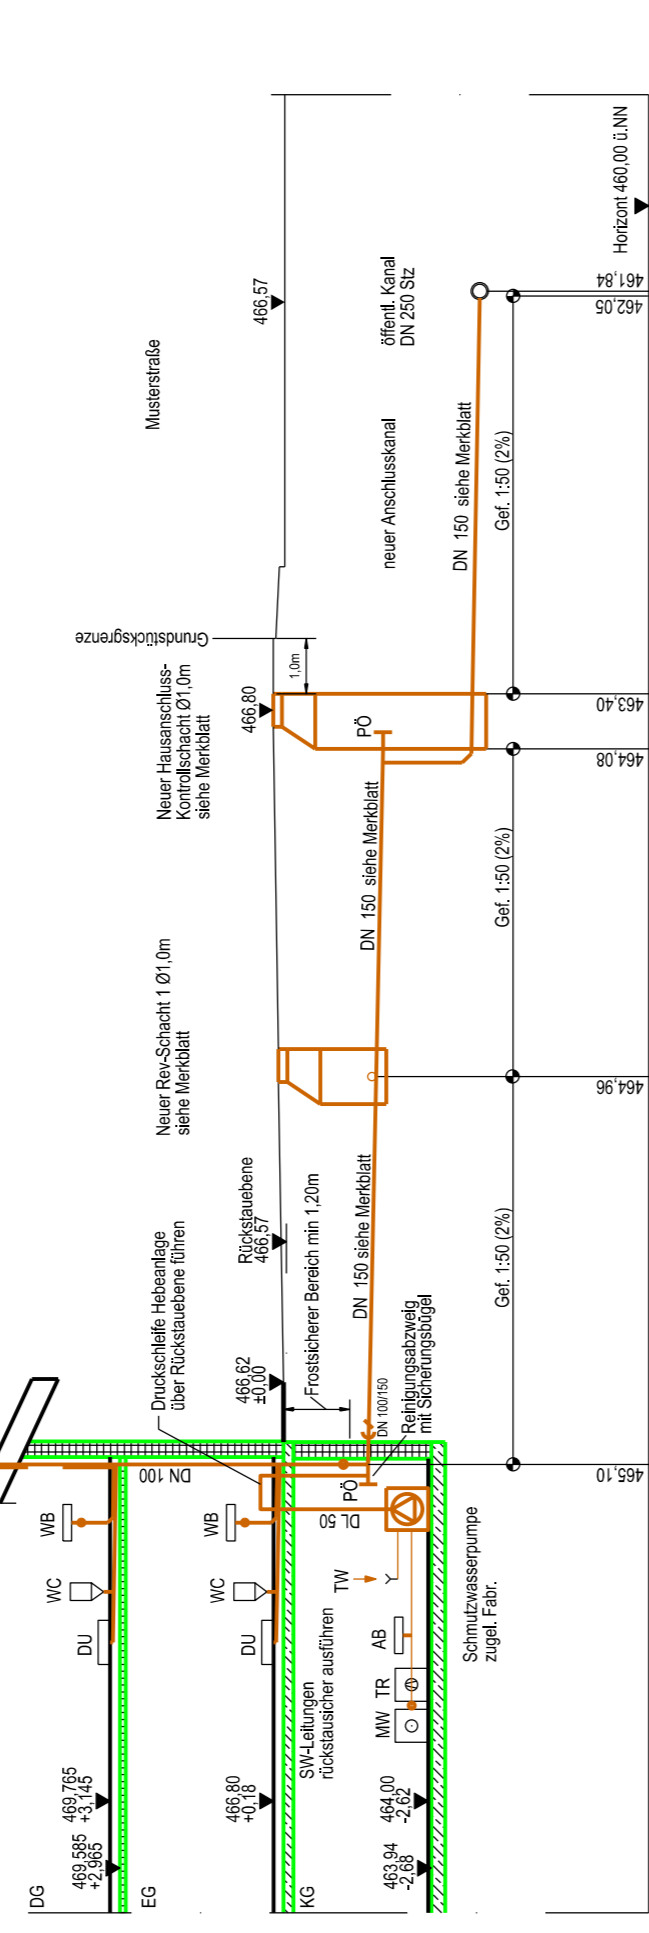

**LAGEPLAN  
M 1 : 1000**

**MUSTER-  
ENTWÄSSERUNGS-  
EINGABEPLAN**

Neubau eines EFH mit Garage,  
Musterstr. 1, 12345 Musterstadt

GRUNDRISS, SCHNITTE M 1 : 100  
LAGEPLAN M 1 : 1000

Bauherr: Karl Mustermann  
Musterstr. 12  
12345 Musterstadt

Planfertiger: Josef Mustermann  
Musterstr. 12  
12345 Musterstadt



**Kellergrundriss M1:100  
Flur Nr.**  
Alle Schachtlüsse mittels Kernbohrung !  
Versickerung immer auf dem Grundstück !  
Kein Drainagen-, Slau-, Hang- oder Sickerwasser in den öffentlichen Kanal entleiten !